



Grundriss

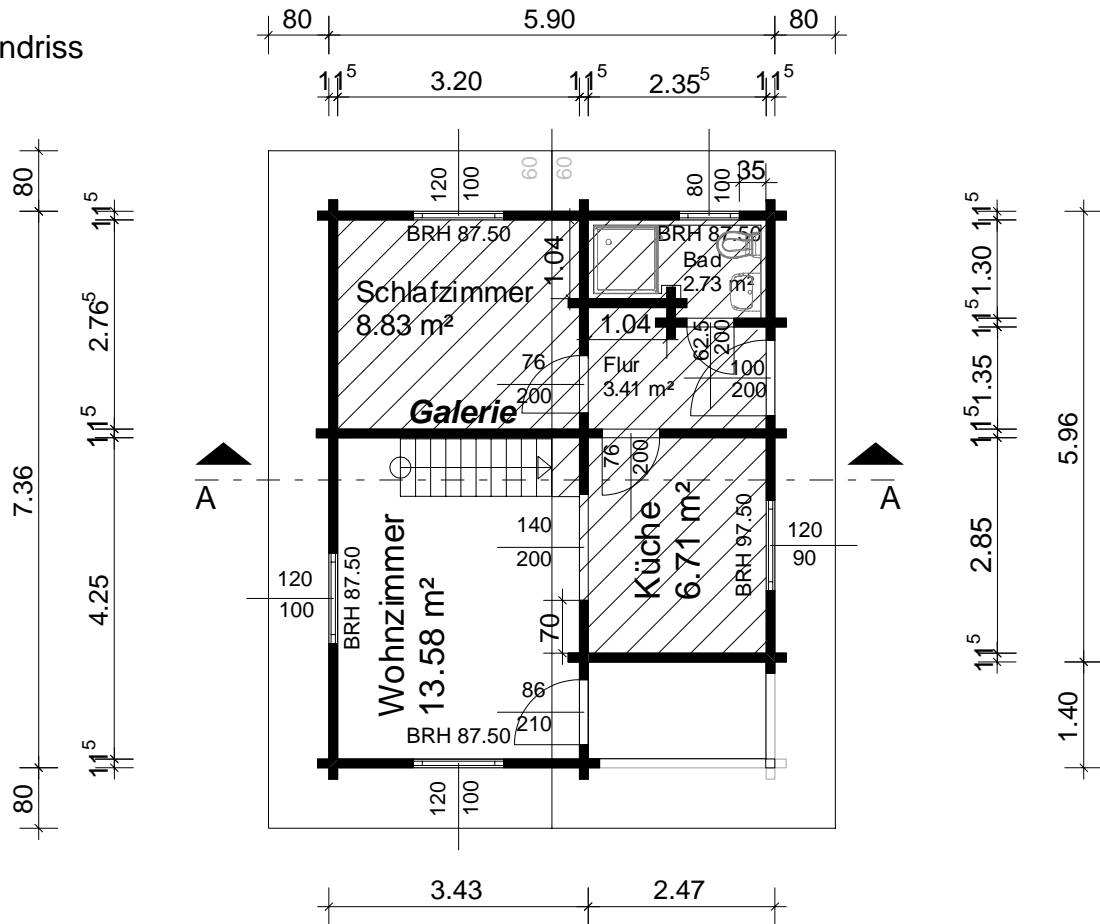

Schnitt A--A

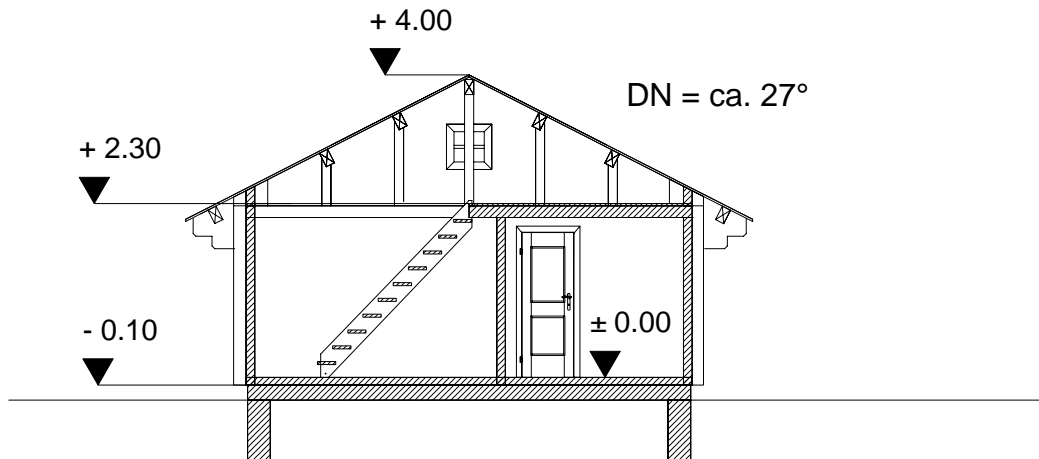

## "Brandenburg"

40 qm Ferienblockhaus / Serie FB  
mit 113 mm verleimter Blockbohle

		Holzindustrie Nahmitz GmbH An der A 2 * 14797 Kloster Lehnin OT Nahmitz www.HAVEL-HAUS.de Tel.: 03382 / 704 114; Fax: 03382 / 704 212	
		Projekt:	
Bauherr:		Architekt:	
Dateiname: 40 qm BrandenburgFB113		Maßstab: 1 : 100 Datum: 24.03.2009 Erdgeschoß	