



Grundriss

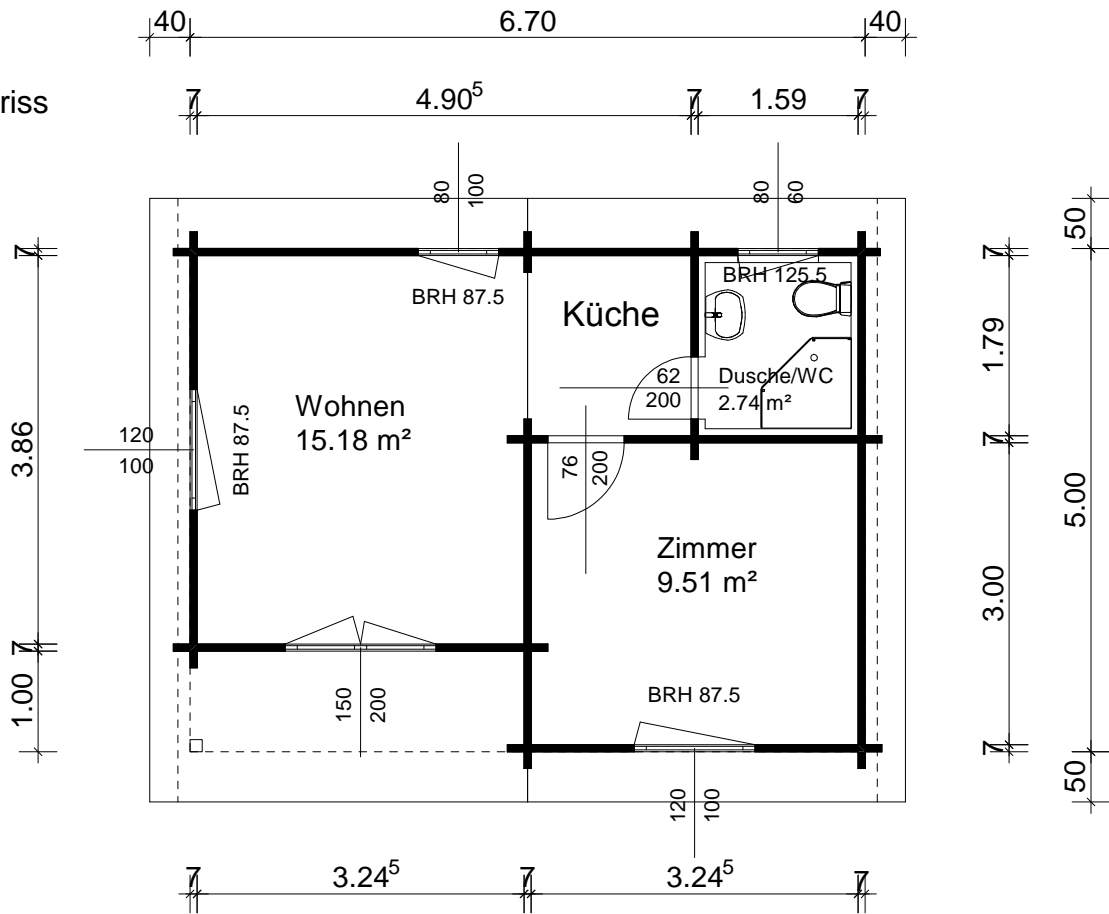

Ansicht A--A

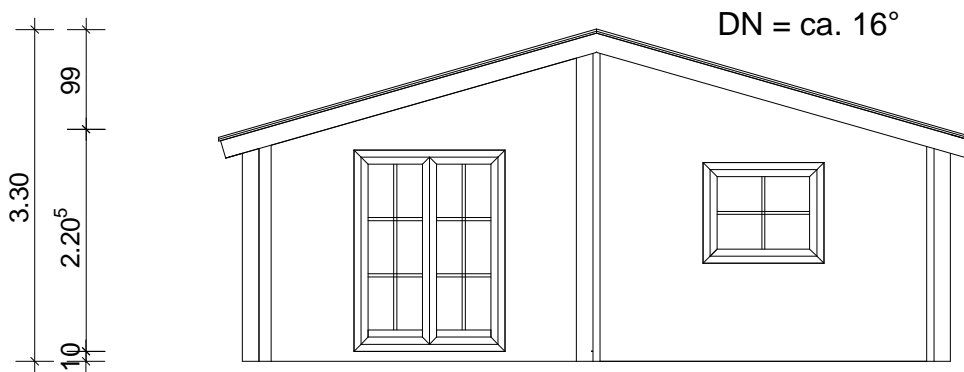

"Fehrbellin" Serie FB

		Holzindustrie Nahmitz GmbH An der A 2 * 14797 Kloster Lehnin OT Nahmitz www.HAVEL-HAUS.de Tel.: 03382 / 704 114; Fax: 03382 / 704 212	
		Projekt:	
Bauherr:		Architekt: / Hinweis: Diese Darstellung ist ein Entwurf. Detaildarstellungen sind nicht verbindlich.	
Dateiname: 30 qm FehrbellinFB		Maßstab: 1 : 75 Datum: 24.09.2009 Erdgeschoss	