




Grundriss

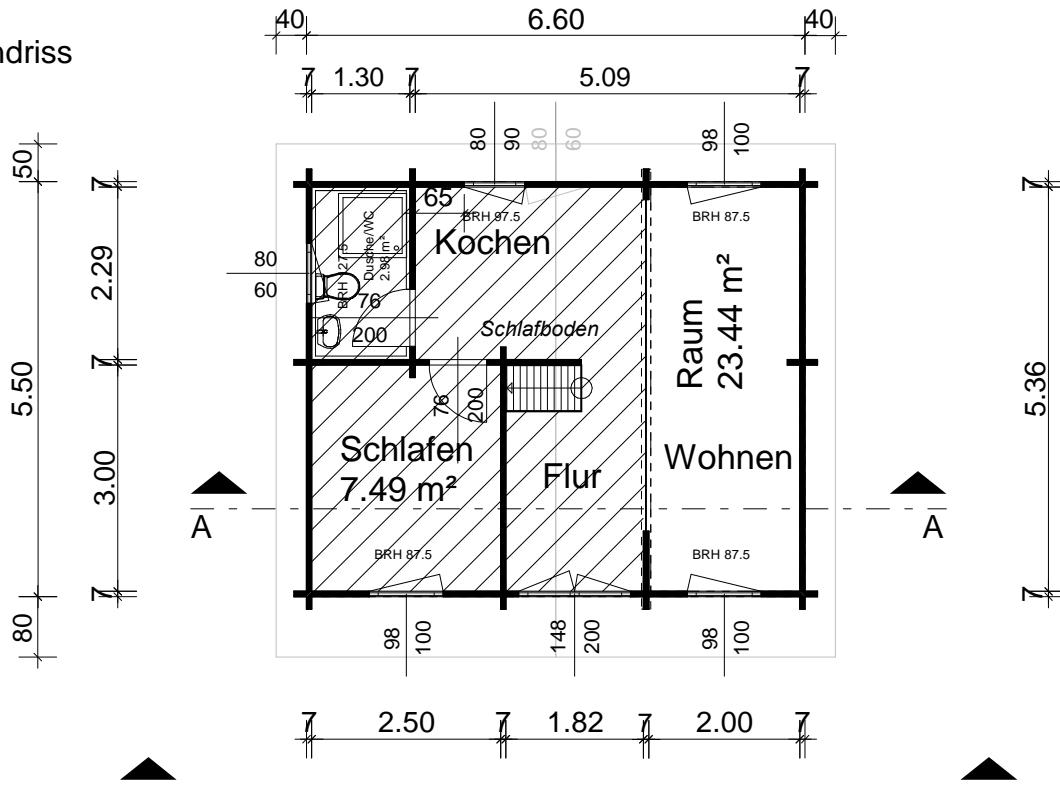

Schnitt A--A

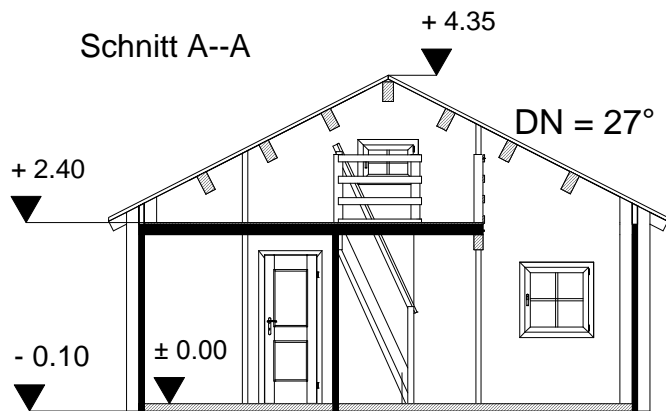

Vorderansicht

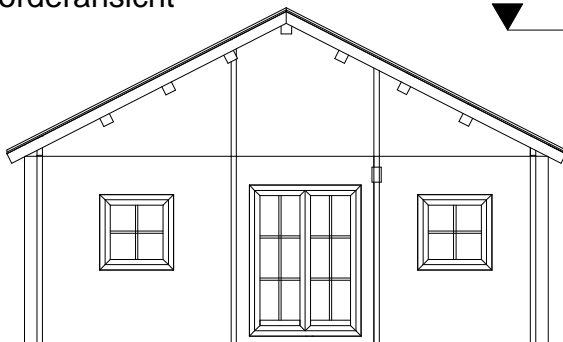

"Schorfheide"

36 qm Grundfläche + Schlafboden
Ferienblockhaus

	Holzindustrie Nahmitz GmbH An der A 2 * 14797 Kloster Lehnin OT Nahmitz www.HAVEL-HAUS.de Tel.: 03382 / 704 114; Fax: 03382 / 704 212	
	Projekt:	
Bauherr:		
Architekt: / Hinweis: Diese Darstellung ist ein Entwurf. Detaildarstellungen sind nicht verbindlich.		
Dateiname: 36 qm Schorfheide		
Maßstab: 1 : 100	Datum: 02.02.2011	Erdgeschoss