



Grundriss

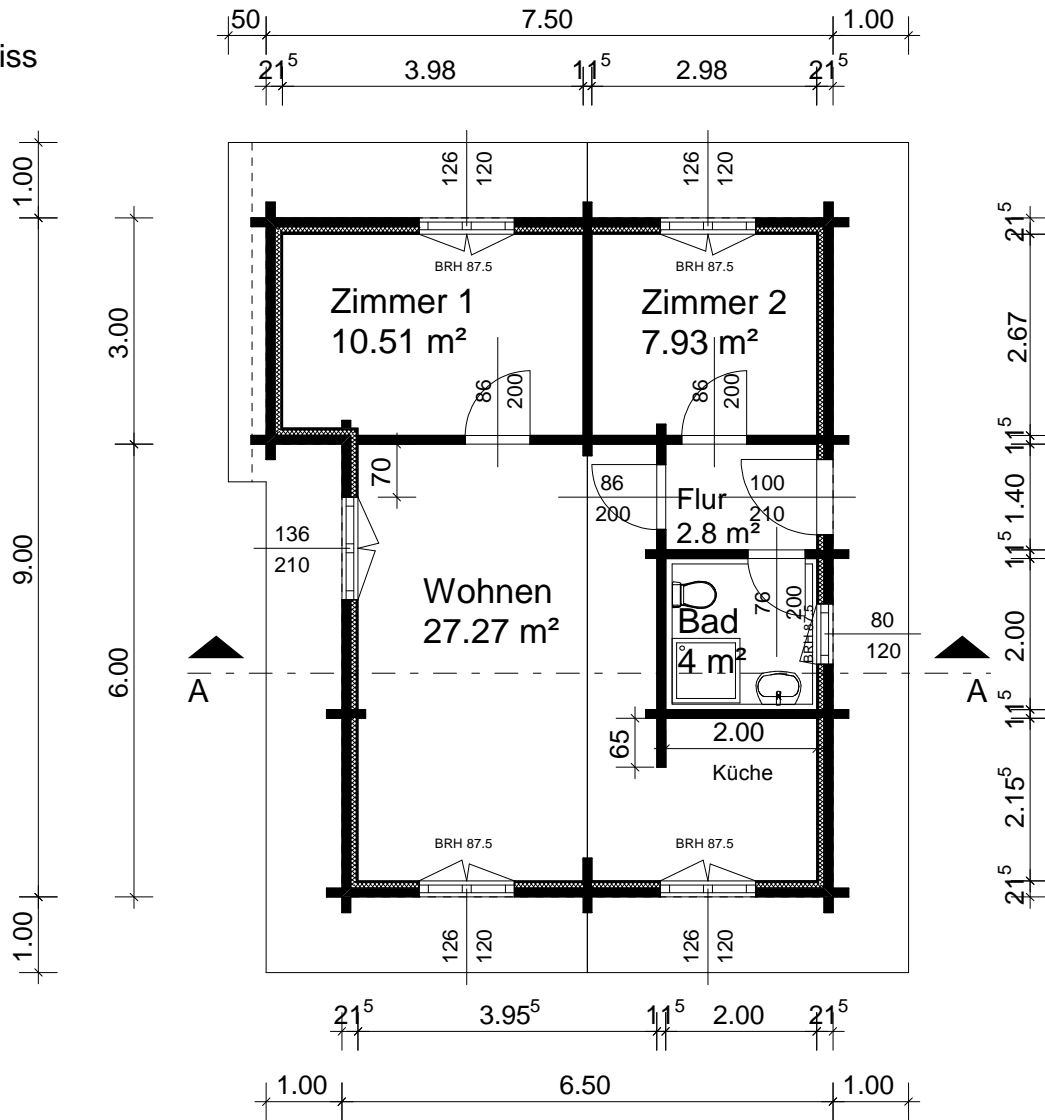

Schnitt A--A

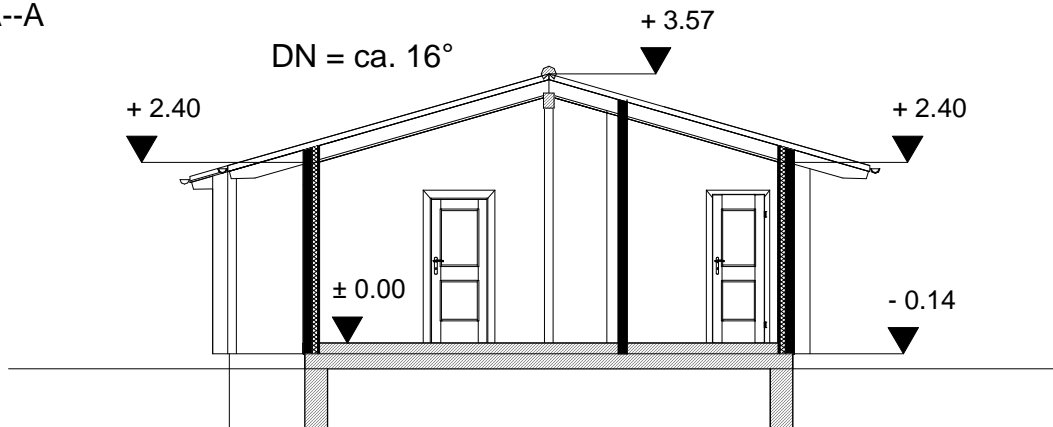

"Spreewald"

61,5 qm Wohnblockhaus / Serie WB

			Holzindustrie Nahmitz GmbH An der A 2 * 14797 Kloster Lehnin OT Nahmitz www.HAVEL-HAUS.de Tel.: 03382 / 704 114; Fax: 03382 / 704 212		
			Projekt: Wohnblockhaus "Spreewald"		
Bauherr:			Architekt: / Hinweis: Diese Darstellung ist ein Entwurf. Detaildarstellungen sind nicht verbindlich.		
Dateiname: 62 qm SpreewaldWB			Maßstab: 1 : 100 Datum: 11.04.2010 Erdgeschoss		