



Grundriss

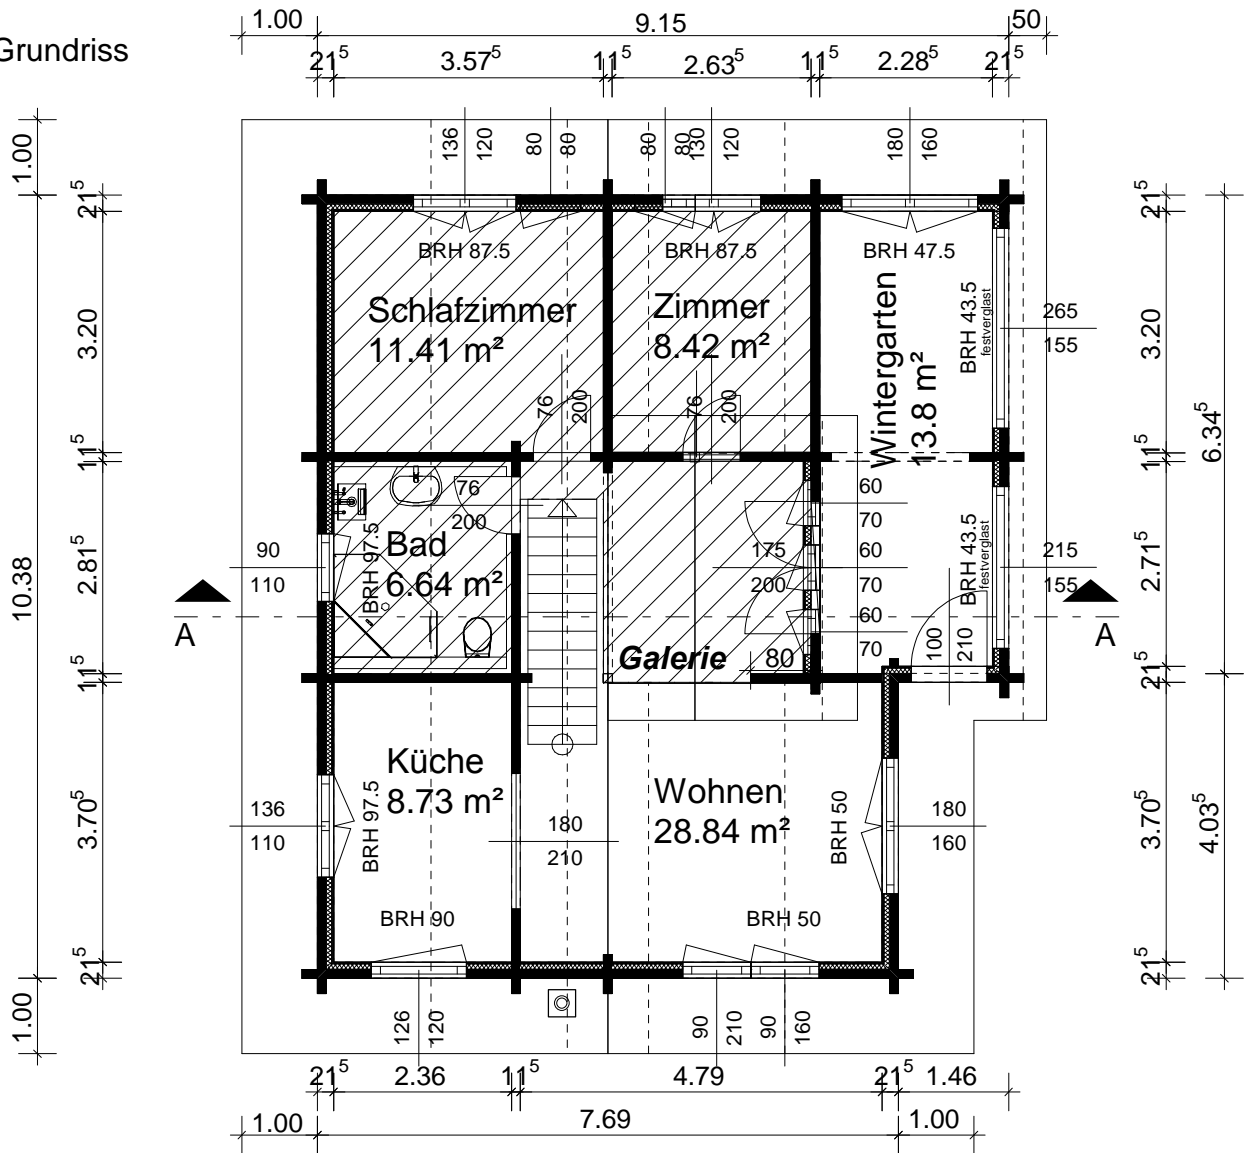

Schnitt A--A

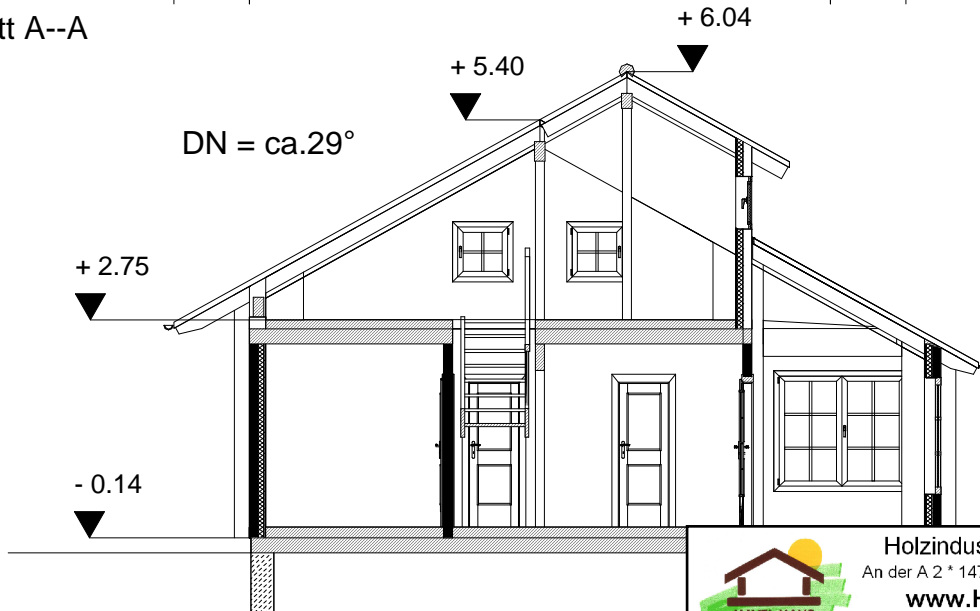

"Scharmützelsee"

73 qm Wohnblockhaus
+ ca. 16 qm Wintergarten und Gaube

Holzindustrie Nahmitz GmbH
An der A 2 * 14797 Kloster Lehnin OT Nahmitz
www.HAVEL-HAUS.de
Tel.: 03382 / 704 114; Fax: 03382 / 704 212

Projekt: Wohnblockhaus "Scharmützelsee"		
Bauherr:		
Architekt: / Hinweis: Diese Darstellung ist ein Entwurf. Detaildarstellungen sind nicht verbindlich.		
Dateiname: 89 qm Scharmützelsee		
Maßstab: 1 : 100	Datum: 14.10.2010	Erdgeschoss