



Grundriss

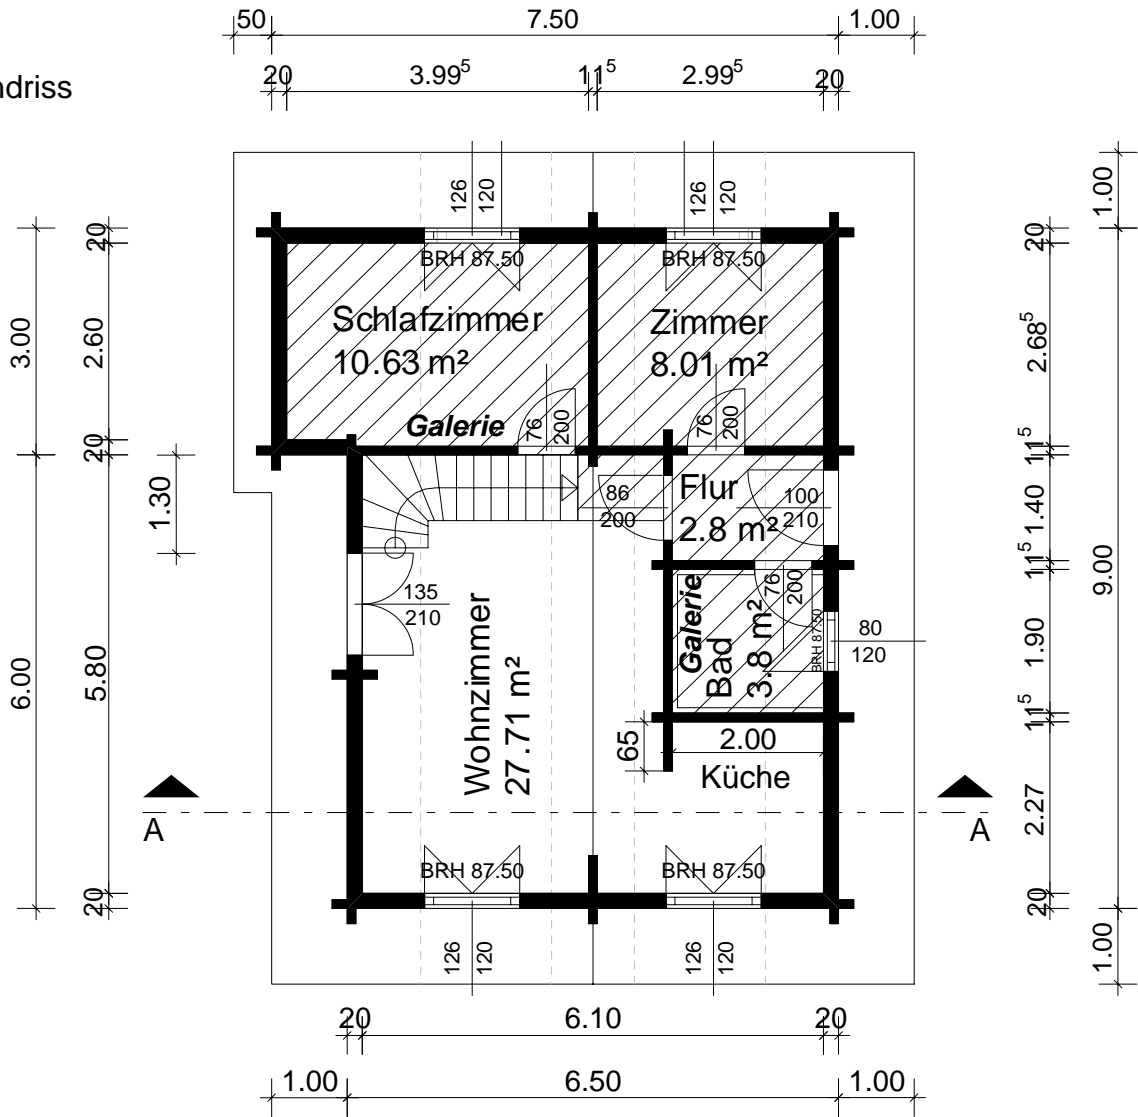


Schnitt A--A

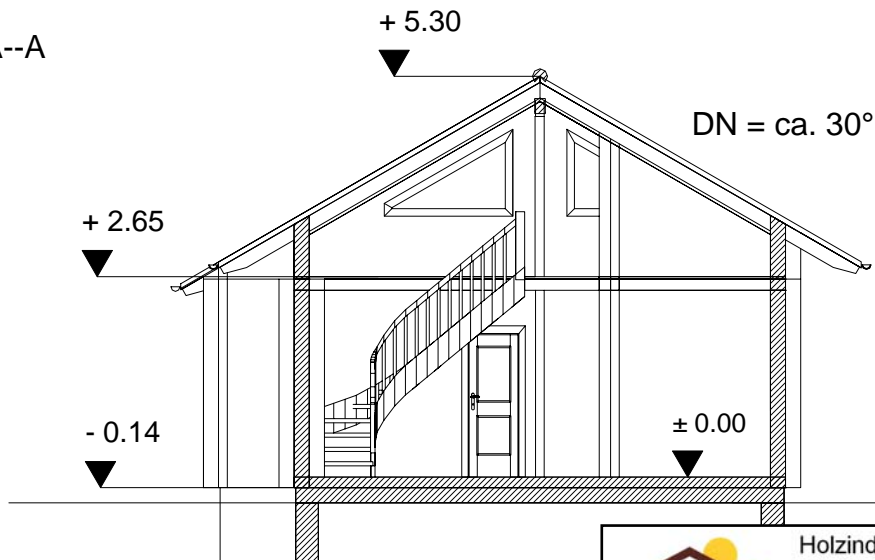

"Templin"

61,5 qm Grundfläche / Serie WB
 Wohnblockhaus

 Holzindustrie Nahmitz GmbH An der A 2 * 14797 Kloster Lehnin OT Nahmitz www.HAVEL-HAUS.de Tel.: 03382 / 704 114; Fax: 03382 / 704 212		
Projekt: 61,5 qm Wohnblockhaus "Templin"		
Bauherr:		
Architekt:		
Dateiname: 62 qm TemplinWB		
Maßstab: 1 : 100	Datum: 04.02.2009	Erdgeschoß