


Schnitt A--A

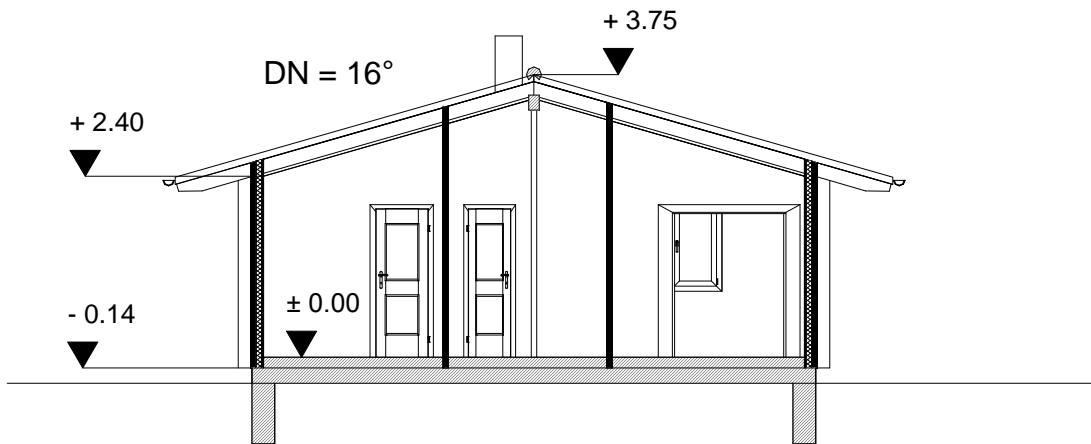

"Wiesenburg"

52 qm Grundfläche / Serie WB
 Wohnblockhaus
 mit 70 mm Blockbohle

			Holzindustrie Nahmitz GmbH An der A 2 * 14797 Kloster Lehnin OT Nahmitz www.HAVEL-HAUS.de Tel.: 03382 / 704 114; Fax: 03382 / 704 212		
			Projekt:		
Bauherr:			Architekt: / Hinweis: Diese Darstellung ist ein Entwurf. Detaildarstellungen sind nicht verbindlich.		
Dateiname: 52 qm WiesenburgWB70			Maßstab: 1 : 100 Datum: 13.04.2010 Erdgeschoss		