




Schnitt A--A

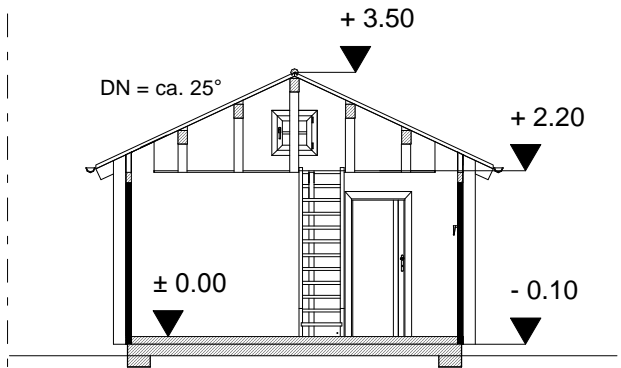


Ansicht Traufe 1

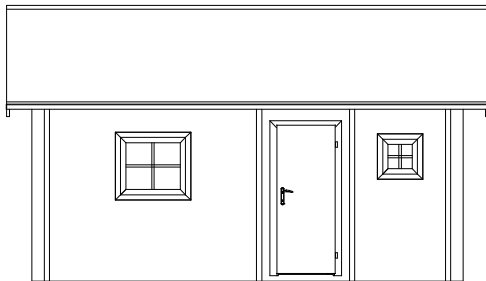


Ansicht Giebel 1

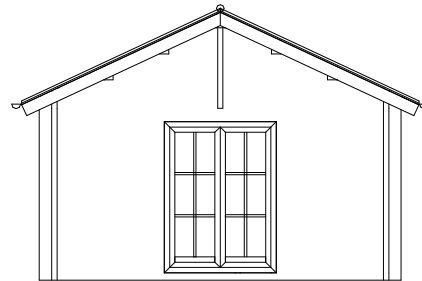

Ansicht Giebel 2

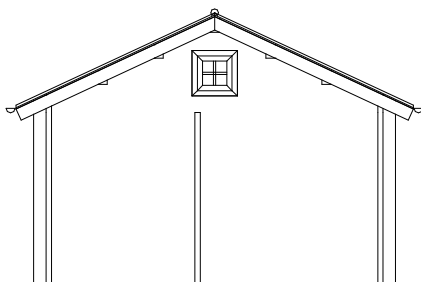

Ansicht Traufe 2

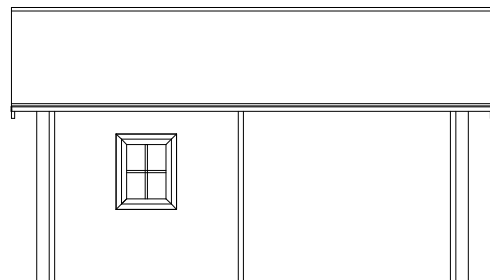

"Hennigsdorf"

24 qm Blockhaus / Serie BL

		
Holzindustrie Nahmitz GmbH An der A 2 * 14797 Kloster Lehnin OT Nahmitz www.HAVEL-HAUS.de Tel.: 03382 / 704 114; Fax: 03382 / 704 212		
Projekt:		
Bauherr:		
Architekt: / Hinweis: Diese Darstellung ist ein Entwurf. Detaildarstellungen sind nicht verbindlich.		
Dateiname: 24 qm Hennigsdorf		
Maßstab: 1 : 100	Datum: 08.03.2010	Erdgeschoss