


Schnitt A--A

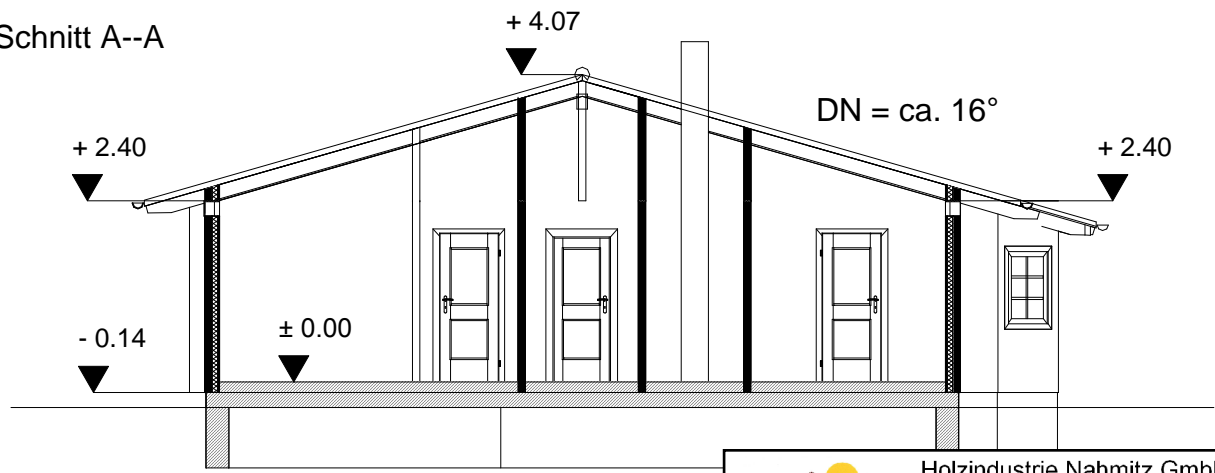

# 107 qm Blockhaus "Vogelsdorf"



**Holzindustrie Nahmitz GmbH**  
An der A 2 \* 14797 Kloster Lehnin OT Nahmitz  
[www.HAVEL-HAUS.de](http://www.HAVEL-HAUS.de)  
Tel.: 03382 / 704 114; Fax: 03382 / 704 212

Projekt:		
Bauherr:		
Architekt: / Hinweis: Diese Darstellung ist ein Entwurf. Detaildarstellungen sind nicht verbindlich.		
Dateiname: 107 qm VogelsdorfWB94		
Maßstab: 1 : 100	Datum: 03.11.2010	Erdgeschoss