


Schnitt A--A

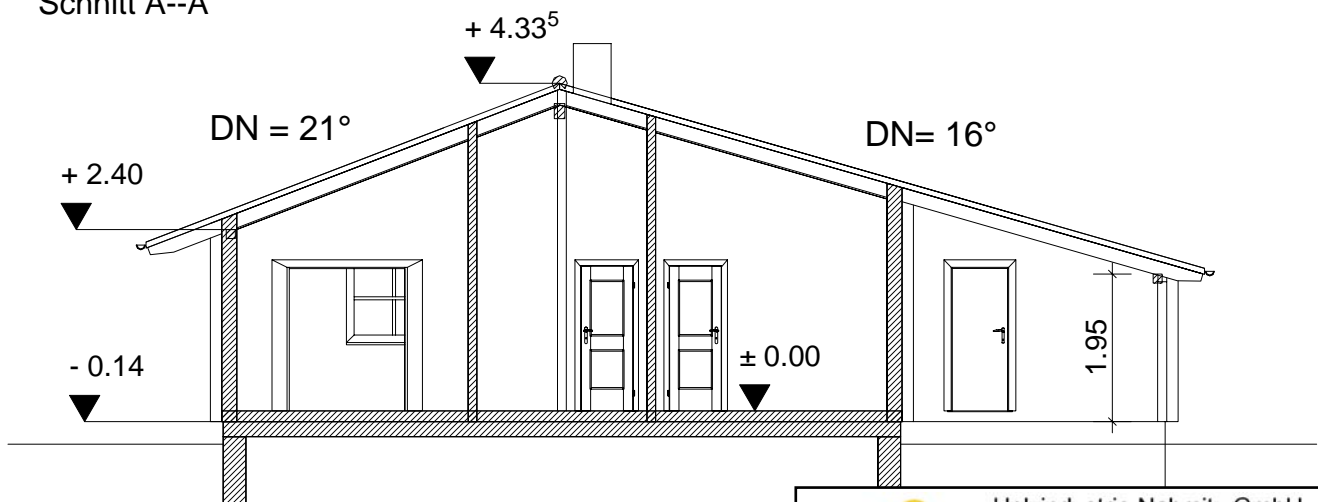

"Wiesenburg 80"

80 qm Grundfläche + ca. 20 qm Carport
 Wohnblockhaus

 Holzindustrie Nahmitz GmbH
 An der A 2 * 14797 Kloster Lehnin OT Nahmitz
 www.HAVEL-HAUS.de
 Tel.: 03382 / 704 114; Fax: 03382 / 704 212

| | | |
|-------------------------------|-------------------|------------|
| Projekt: | | |
| Bauherr: | | |
| Architekt: | | |
| Dateiname: 80 qm WiesenburgWB | | |
| Maßstab: 1 : 100 | Datum: 04.02.2009 | Erdgeschoß |