



Schnitt A--A

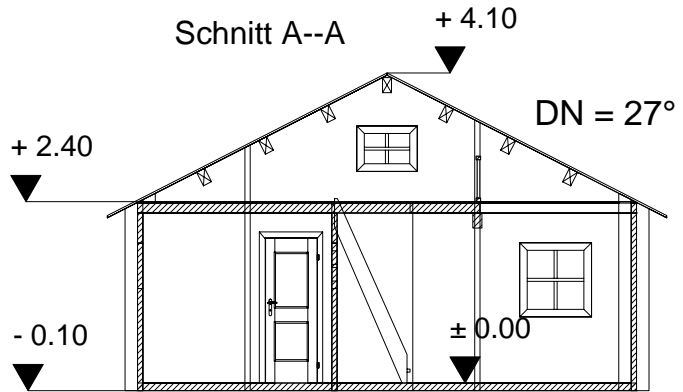

Vorderansicht

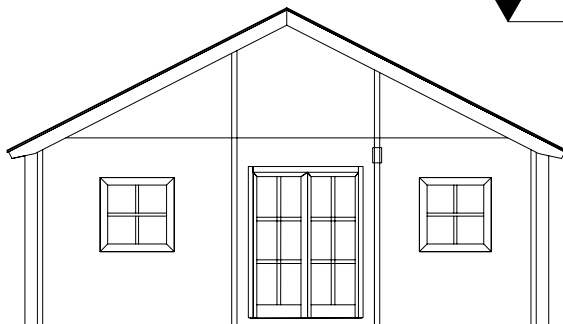

# "Havelland"

30 qm Grundfläche + Schlafboden  
Ferienblockhaus

|  |  |  |            |
|--|--|--|------------|
|  |  | <b>Holzindustrie Nahmitz GmbH</b><br>An der A 2 * 14797 Kloster Lehnin OT Nahmitz<br><a href="http://www.HAVEL-HAUS.de">www.HAVEL-HAUS.de</a><br>Tel.: 03382 / 704 114; Fax: 03382 / 704 212 |            |
|  |  | Projekt:   |            |
|  |  | Bauherr:   |            |
|  |  | Architekt:   |            |
|  |  | Dateiname: 30 qm Havelland   |            |
| Maßstab: 1 : 100   |  | Datum: 24.03.2009  | Erdgeschoß |